

**ANEXO IA**

**SECTOR  
PERMISO DE  
USO CLUB  
"EL CAÑÓN"**

Revisión:

Dibujo: D. Salinas

Fecha: 12/11/2019

Escala: 1:5000


Proyecto:

**Parque Camet  
Club El Cañon**

Dirección General de  
Infraestructura

**EMDER**

**MGP**

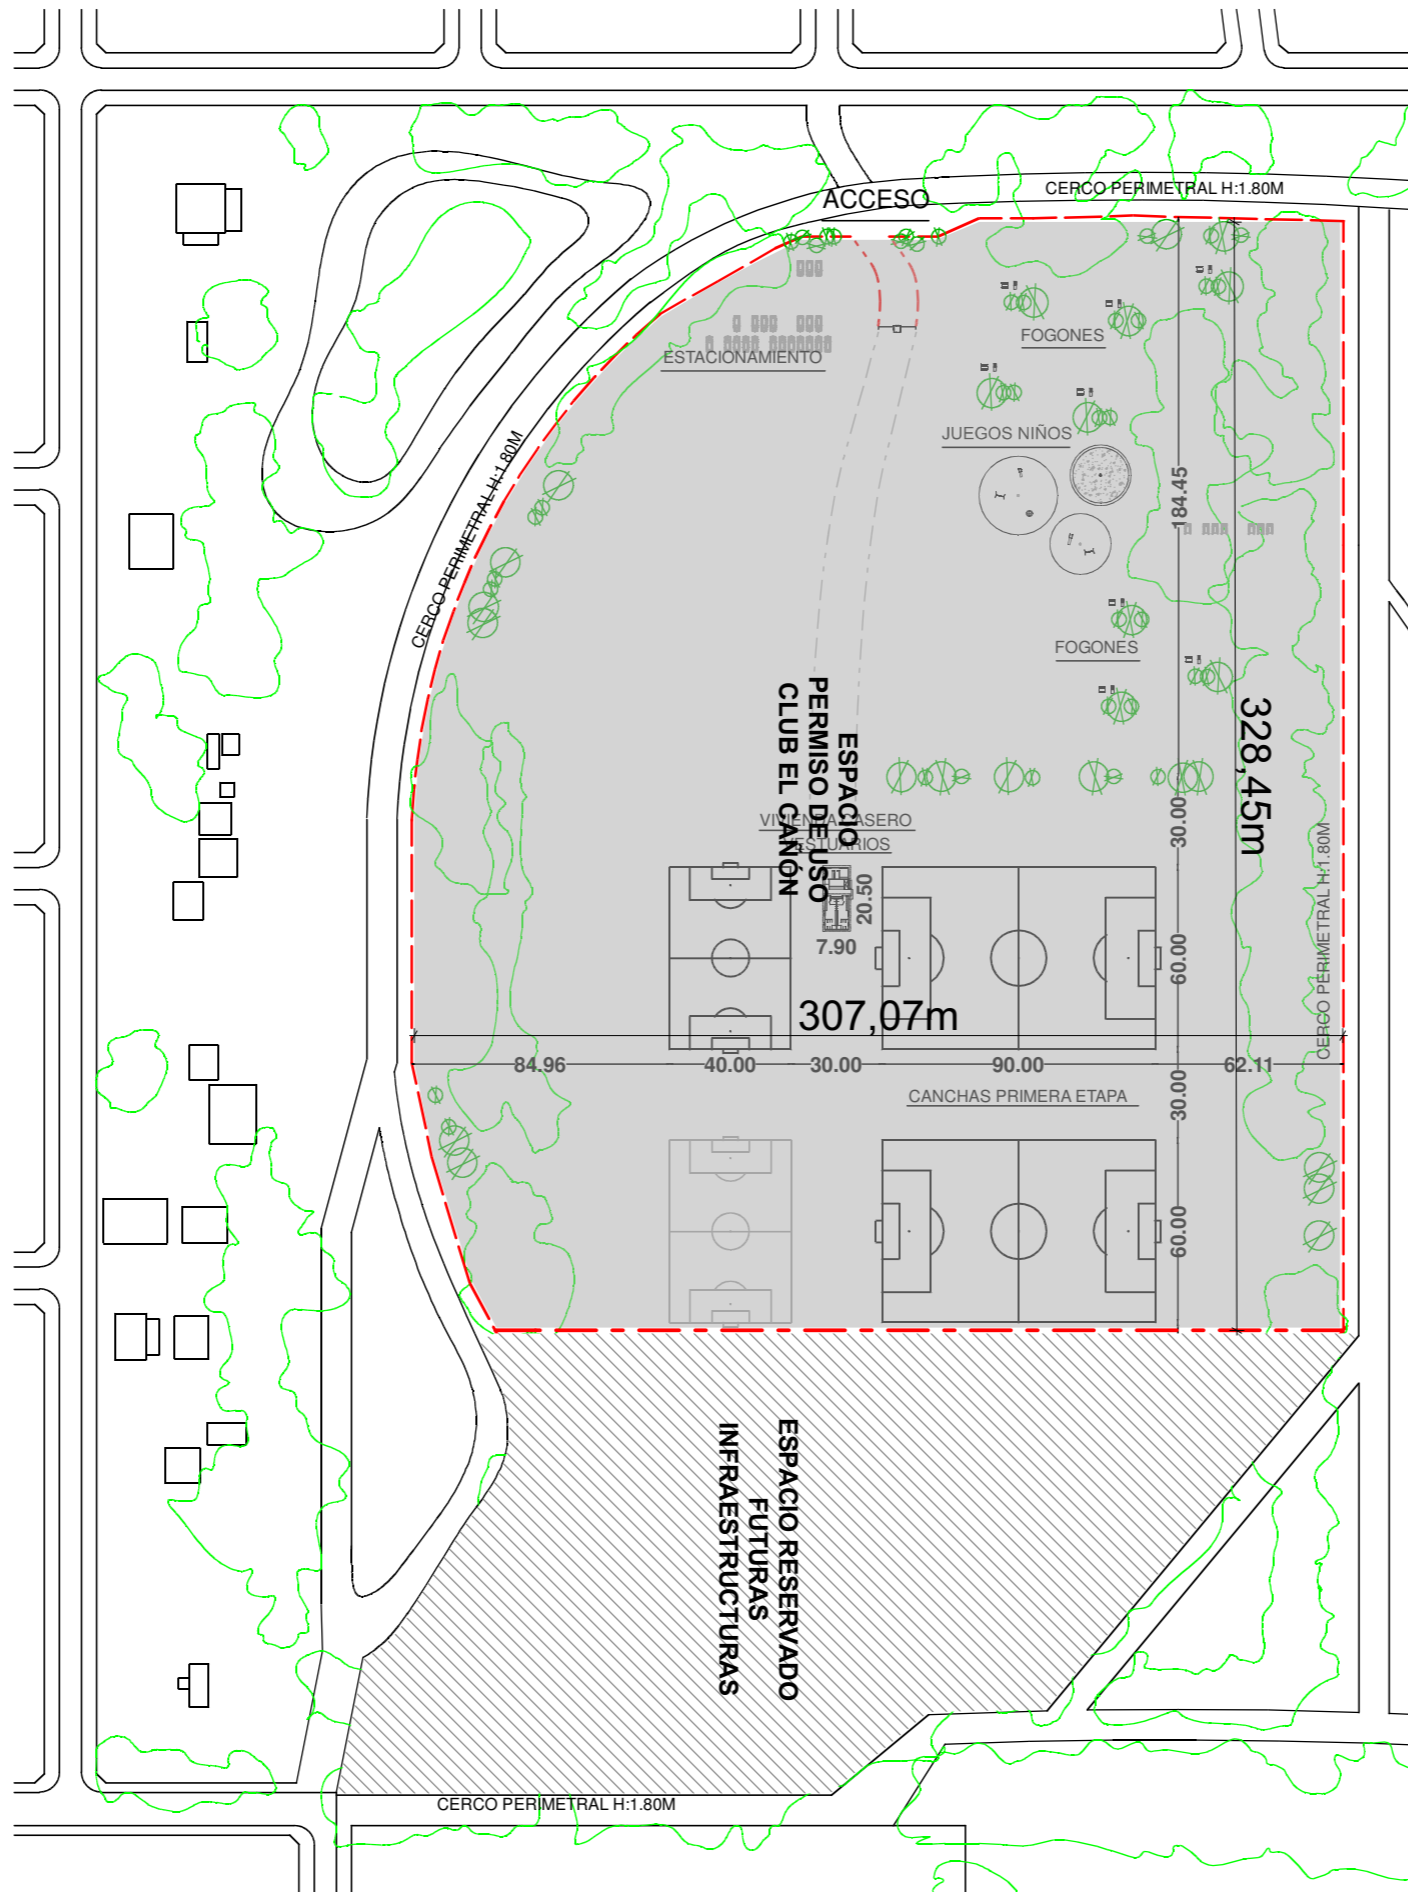

# ANEXO IB

## SECTOR PERMISO DE USO CLUB "EL CAÑON"

Revisión:

Dibujo: D. Salinas

Fecha: 8/11/2019

Escala: S/E

Proyecto:

**Parque Camet  
Club El Cañon**

Dirección General de  
Infraestructura

**EMDER**  
MGP